


**ΥΠΟΜΝΗΜΑ ΣΥΜΒΟΛΩΝ**

- ΣΤΑΘΜΗ ΤΕΛΙΚΟΥ ΔΑΠΕΔΟΥ
- ΣΤΑΘΜΗ ΟΡΟΦΗΣ ΑΠΟ ΤΕΛΙΚΟ ΔΑΠΕΔΟ
- ΣΤΑΘΜΗ ΦΥΣΙΚΟΥ ΕΔΑΦΟΥΣ
- 1.01** ΑΡΙΘΜΗΣΗ ΧΩΡΟΥ
- ΚΩΔΙΚΟΣ ΠΡΕΚΙ
- ΠΟΔΙΑ
- ΑΡΙΘΜΗΣΗ ΑΝΑ ΧΩΡΟ
- ΠΛΑΤΟΣ
- ΚΩΔΙΚΟΣ ΠΡΕΚΙ
- ΠΟΔΙΑ
- ΑΡΙΘΜΗΣΗ ΑΝΑ ΧΩΡΟ
- ΠΛΑΤΟΣ
- 1** ΚΩΔΙΚΟΣ ΤΟΜΗΣ
- 3000** ΑΡΙΘΜΟΣ ΣΧΕΔΙΟΥ
- ΣΤΑΘΜΗ ΤΕΛΙΚΟΥ ΔΑΠΕΔΟΥ
- A1** ΣΧΟΛΙΑ ΔΙΑΓΝΩΣΗΣ
- ΦΥΤΑ

**ΚΛΕΙΔΑ**

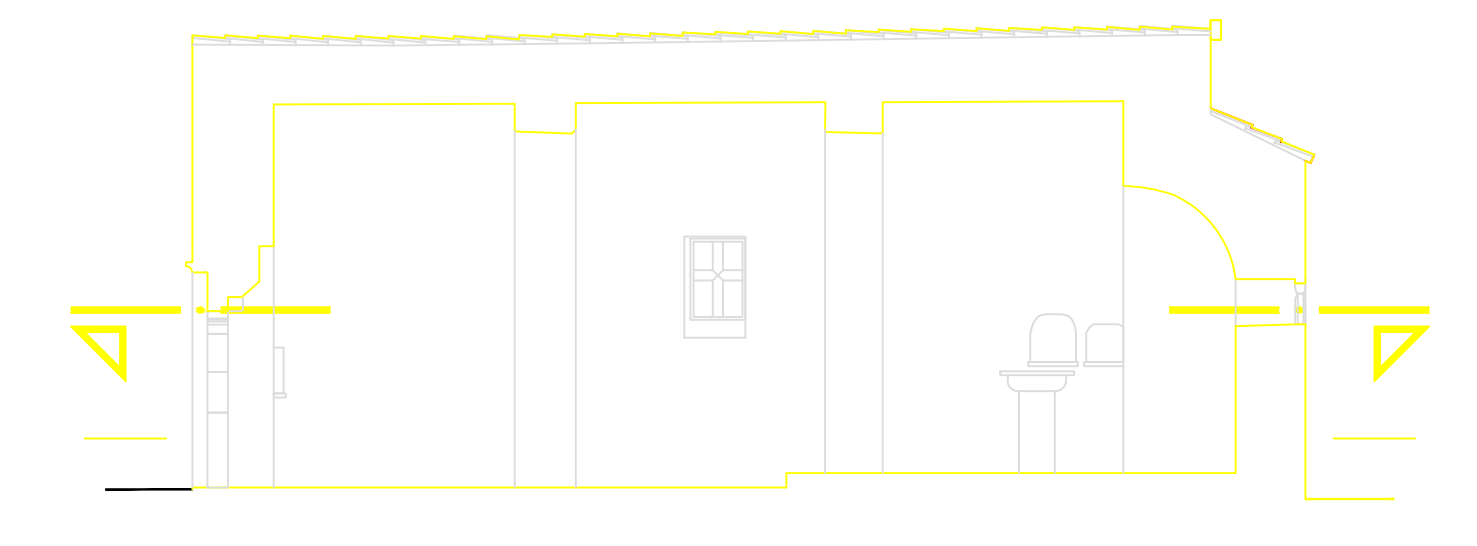

± 0.00 = + 763.88

ΑΡΙΘΜΟΣ ΕΡΓΟΥ

**17-12**

ΕΡΓΟΔΟΤΗΣ  
ΥΠΟΥΡΓΕΙΟ ΠΟΛΙΤΙΣΜΟΥ ΚΑΙ ΑΘΛΗΤΙΣΜΟΥ  
ΕΦΟΡΕΙΑ ΑΡΧΑΙΟΤΗΤΩΝ ΑΧΑΪΑΣ  
ΤΜΗΜΑ ΑΡΧΑΙΟΛΟΓΙΚΩΝ ΕΡΓΩΝ ΚΑΙ ΜΕΛΕΤΩΝ  
ΕΡΓΟ  
ΜΕΛΕΤΗ ΑΠΟΚΑΤΑΣΤΑΣΗΣ ΒΥΖΑΝΤΙΝΟΥ ΝΑΟΥ  
ΑΓΙΟΥ ΑΝΔΡΕΟΥ ΣΤΟ ΛΕΟΝΤΙΟ ΑΧΑΪΑΣ

ΣΧΕΔΙΟ  
ΚΑΤΟΨΗ

ΕΙΔΟΣ ΜΕΛΕΤΗΣ  
ΑΡΧΙΤΕΚΤΟΝΙΚΗ  
ΦΑΣΗ ΜΕΛΕΤΗΣ  
ΠΡΟΤΑΣΗ  
ΚΑΙΜΑΚΑ  
1:50

ΑΡΙΘΜΟΣ ΣΧΕΔΙΟΥ

**A 3002**

ΗΜΕΡΟΜΗΝΙΑ  
ΟΚΤΩΒΡΙΟΣ 2017  
ΑΝΑΘΕΩΡΗΣΕΙΣ

1	3	5
2	4	6

ΑΝΤΩΝΗΣ ΚΡΑΣΑΣ  
ΑΡΧΙΤΕΚΤΟΝΑΣ ΜΗΧΑΝΙΚΟΣ Ε.Μ.Π.

Κομνητών 37 Νεάπολη 11473, Αθήνα  
T 210-6421618, F 210-6431386  
E info@kom37.gr, www.kom37.gr

ΑΡΧΙΤΕΚΤΟΝΙΚΗ ΜΕΛΕΤΗ  
Αντώνης Κρασάς

ΣΤΑΤΙΚΗ ΜΕΛΕΤΗ

ΤΟΠΟΓΡΑΦΙΚΗ ΜΕΛΕΤΗ

ΣΦΡΑΓΙΔΑ - ΥΠΟΓΡΑΦΗ

**ΥΠΟΜΝΗΜΑ ΥΛΙΚΩΝ**

- ΕΔΑΦΟΣ
- ΛΙΘΟΔΟΜΗ
- ΚΕΡΑΜΙΔΙΑ ΣΤΕΓΗΣ ΡΩΜΑΪΚΟΥ ΤΥΠΟΥ
- ΠΛΑΚΟΣΤΡΩΣΗ ΧΩΡΟΥ
- ΤΟΙΧΟΠΟΙΑ ΑΠΟ ΑΡΓΟΛΙΘΟΔΟΜΗ
- ΓΩΝΙΟΛΙΘΟΙ
- ΕΠΙΧΡΙΣΜΑ
- ΧΩΜΑ

**ΥΠΟΜΝΗΜΑ ΧΩΡΩΝ**

- 0.01 ΚΥΡΙΟΣ ΝΑΟΣ
- 0.02 ΙΕΡΟ

**ΥΠΟΜΝΗΜΑ ΚΟΥΦΩΜΑΤΩΝ**

- Θ1 : ΘΥΡΑ ΞΥΛΙΝΗ ΜΟΝΟΦΥΛΛΗ ΑΝΟΙΓΟΜΕΝΗ
- Π1 : ΠΑΡΑΘΥΡΟ ΞΥΛΙΝΟ ΜΟΝΟΦΥΛΛΟ ΑΝΟΙΓΟΜΕΝΟ