

ΥΠΟΜΝΗΜΑ ΣΥΜΒΟΛΩΝ

- ΣΤΑΘΜΗ ΤΕΛΙΚΟΥ ΔΑΠΕΔΟΥ
- ΣΤΑΘΜΗ ΟΡΟΦΗΣ ΑΠΟ ΤΕΛΙΚΟ ΔΑΠΕΔΟ
- ΣΤΑΘΜΗ ΦΥΣΙΚΟΥ ΕΔΑΦΟΥΣ
- 1.01** ΑΡΙΘΜΗΣΗ ΧΩΡΟΥ
- ΚΩΔΙΚΟΣ ΠΡΕΚΙ ΠΟΔΙΑ ΑΡΙΘΜΗΣΗ ΑΝΑ ΧΩΡΟ ΠΛΑΤΟΣ
- ΚΩΔΙΚΟΣ ΠΡΕΚΙ ΠΟΔΙΑ ΑΡΙΘΜΗΣΗ ΑΝΑ ΧΩΡΟ ΠΛΑΤΟΣ
- A** ΚΩΔΙΚΟΣ ΟΥΝΗΣ 3000 ΑΡΙΘΜΟΣ ΣΧΕΔΙΟΥ
- 1** ΚΩΔΙΚΟΣ ΤΟΜΗΣ 3000 ΑΡΙΘΜΟΣ ΣΧΕΔΙΟΥ
- ΣΤΑΘΜΗ ΤΕΛΙΚΟΥ ΔΑΠΕΔΟΥ
- A1** ΣΧΟΛΙΑ ΔΙΑΓΝΩΣΗΣ
- ΦΥΤΑ

ΥΠΟΜΝΗΜΑ ΥΛΙΚΩΝ

- ΕΔΑΦΟΣ
- ΛΙΘΟΔΟΜΗ
- ΚΕΡΑΜΙΔΙΑ ΣΤΕΓΗΣ ΡΩΜΑΪΚΟΥ ΤΥΠΟΥ
- ΠΛΑΚΟΣΤΡΩΣΗ ΧΩΡΟΥ
- ΤΟΙΧΟΠΟΙΙΑ ΑΠΟ ΑΡΓΟΛΙΘΟΔΟΜΗ
- ΓΩΝΙΟΛΙΘΙΟΙ
- ΕΠΙΧΡΙΣΜΑ
- ΧΛΟΗ


ΥΠΟΜΝΗΜΑ ΧΩΡΩΝ

- 0.01 ΚΥΡΙΩΣ ΝΑΟΣ
- 0.02 ΙΕΡΟ

ΥΠΟΜΝΗΜΑ ΚΟΥΦΩΜΑΤΩΝ

- Θ1 : ΘΥΡΑ ΞΥΛΙΝΗ ΜΟΝΟΦΥΛΛΗ ΑΝΟΙΓΟΜΕΝΗ
- Π1 : ΠΑΡΑΘΥΡΟ ΞΥΛΙΝΟ ΜΟΝΟΦΥΛΛΟ ΑΝΟΙΓΟΜΕΝΟ

ΚΛΕΙΔΑ

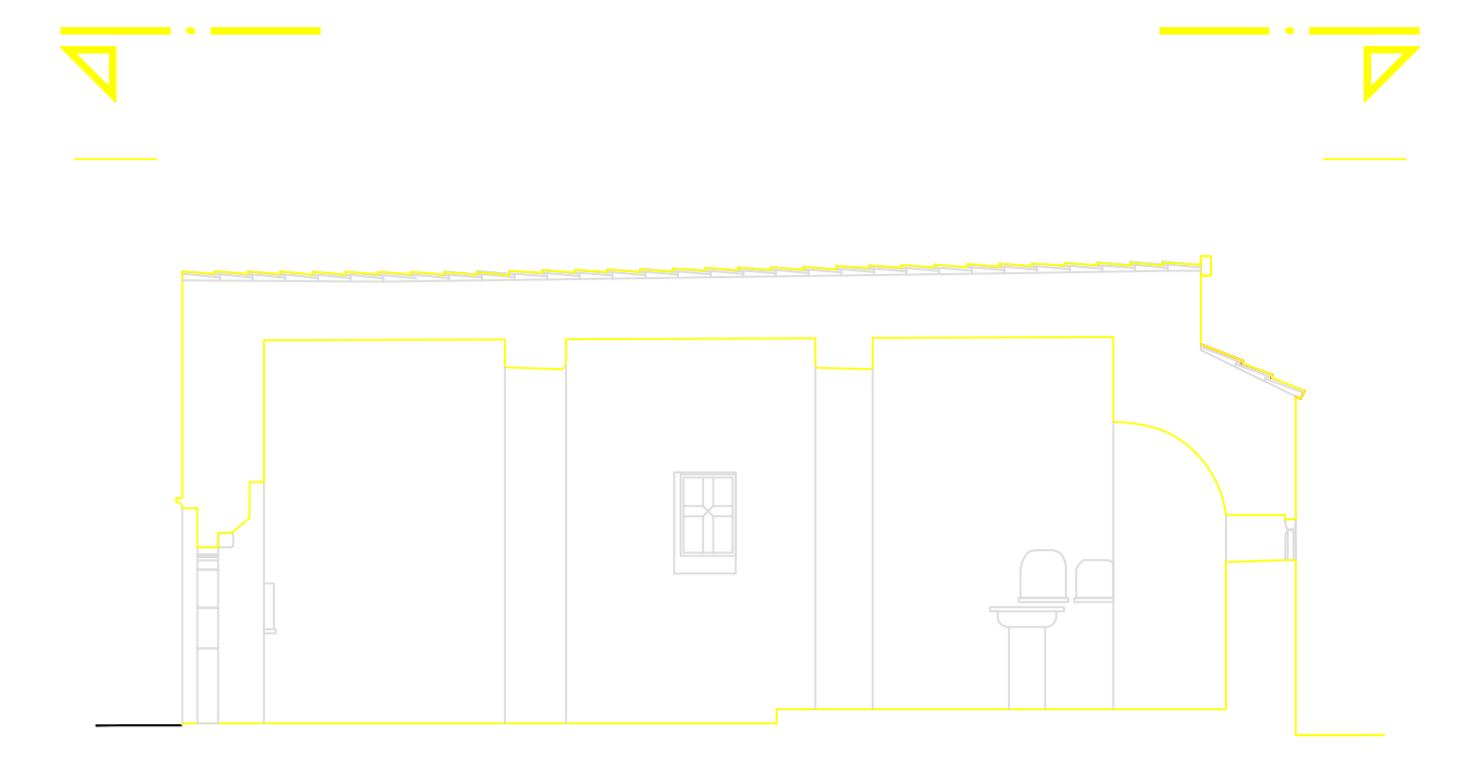

± 0.00 = + 763.88

ΑΡΙΘΜΟΣ ΕΡΓΟΥ

17-12

ΕΡΓΟΔΟΤΗΣ
ΥΠΟΥΡΓΕΙΟ ΠΟΛΙΤΙΣΜΟΥ ΚΑΙ ΑΘΛΗΤΙΣΜΟΥ
ΕΦΟΡΕΙΑ ΑΡΧΑΙΟΤΗΤΩΝ ΑΧΑΪΑΣ
ΤΜΗΜΑ ΑΡΧΑΙΟΛΟΓΙΚΩΝ ΕΡΓΩΝ ΚΑΙ ΜΕΛΕΤΩΝ
 ΕΡΓΟ
ΜΕΛΕΤΗ ΑΠΟΚΑΤΑΣΤΑΣΗΣ ΒΥΖΑΝΤΙΝΟΥ ΝΑΟΥ
ΑΓΙΟΥ ΑΝΔΡΕΟΥ ΣΤΟ ΛΕΟΝΤΙΟ ΑΧΑΪΑΣ

ΣΧΕΔΙΟ
ΚΑΤΩΦΗ ΣΤΕΓΗΣ

ΕΙΔΟΣ ΜΕΛΕΤΗΣ
ΑΡΧΙΤΕΚΤΟΝΙΚΗ
 ΦΑΣΗ ΜΕΛΕΤΗΣ
ΠΡΟΤΑΣΗ
 ΚΛΙΜΑΚΑ
1:50

ΑΡΙΘΜΟΣ ΣΧΕΔΙΟΥ

A 3003

ΗΜΕΡΟΜΗΝΙΑ
ΟΚΤΩΒΡΙΟΣ 2017
 ΑΝΑΘΕΩΡΗΣΕΙΣ

1	3	5
2	4	6

ΑΝΤΩΝΗΣ ΚΡΑΣΑΣ
ΑΡΧΙΤΕΚΤΟΝΑΣ ΜΗΧΑΝΙΚΟΣ Ε.Μ.Π.

Καμνηνών 37 Νεάπολη 11473, Αθήνα
 Τ 210-6421618, F 210-6431386
 E info@kom37.gr, www.kom37.gr

ΑΡΧΙΤΕΚΤΟΝΙΚΗ ΜΕΛΕΤΗ
Αντώνης Κρασάς

ΣΤΑΤΙΚΗ ΜΕΛΕΤΗ

ΤΟΠΟΓΡΑΦΙΚΗ ΜΕΛΕΤΗ

ΣΦΡΑΓΙΔΑ - ΥΠΟΓΡΑΦΗ