


ΤΟΜΗ T2

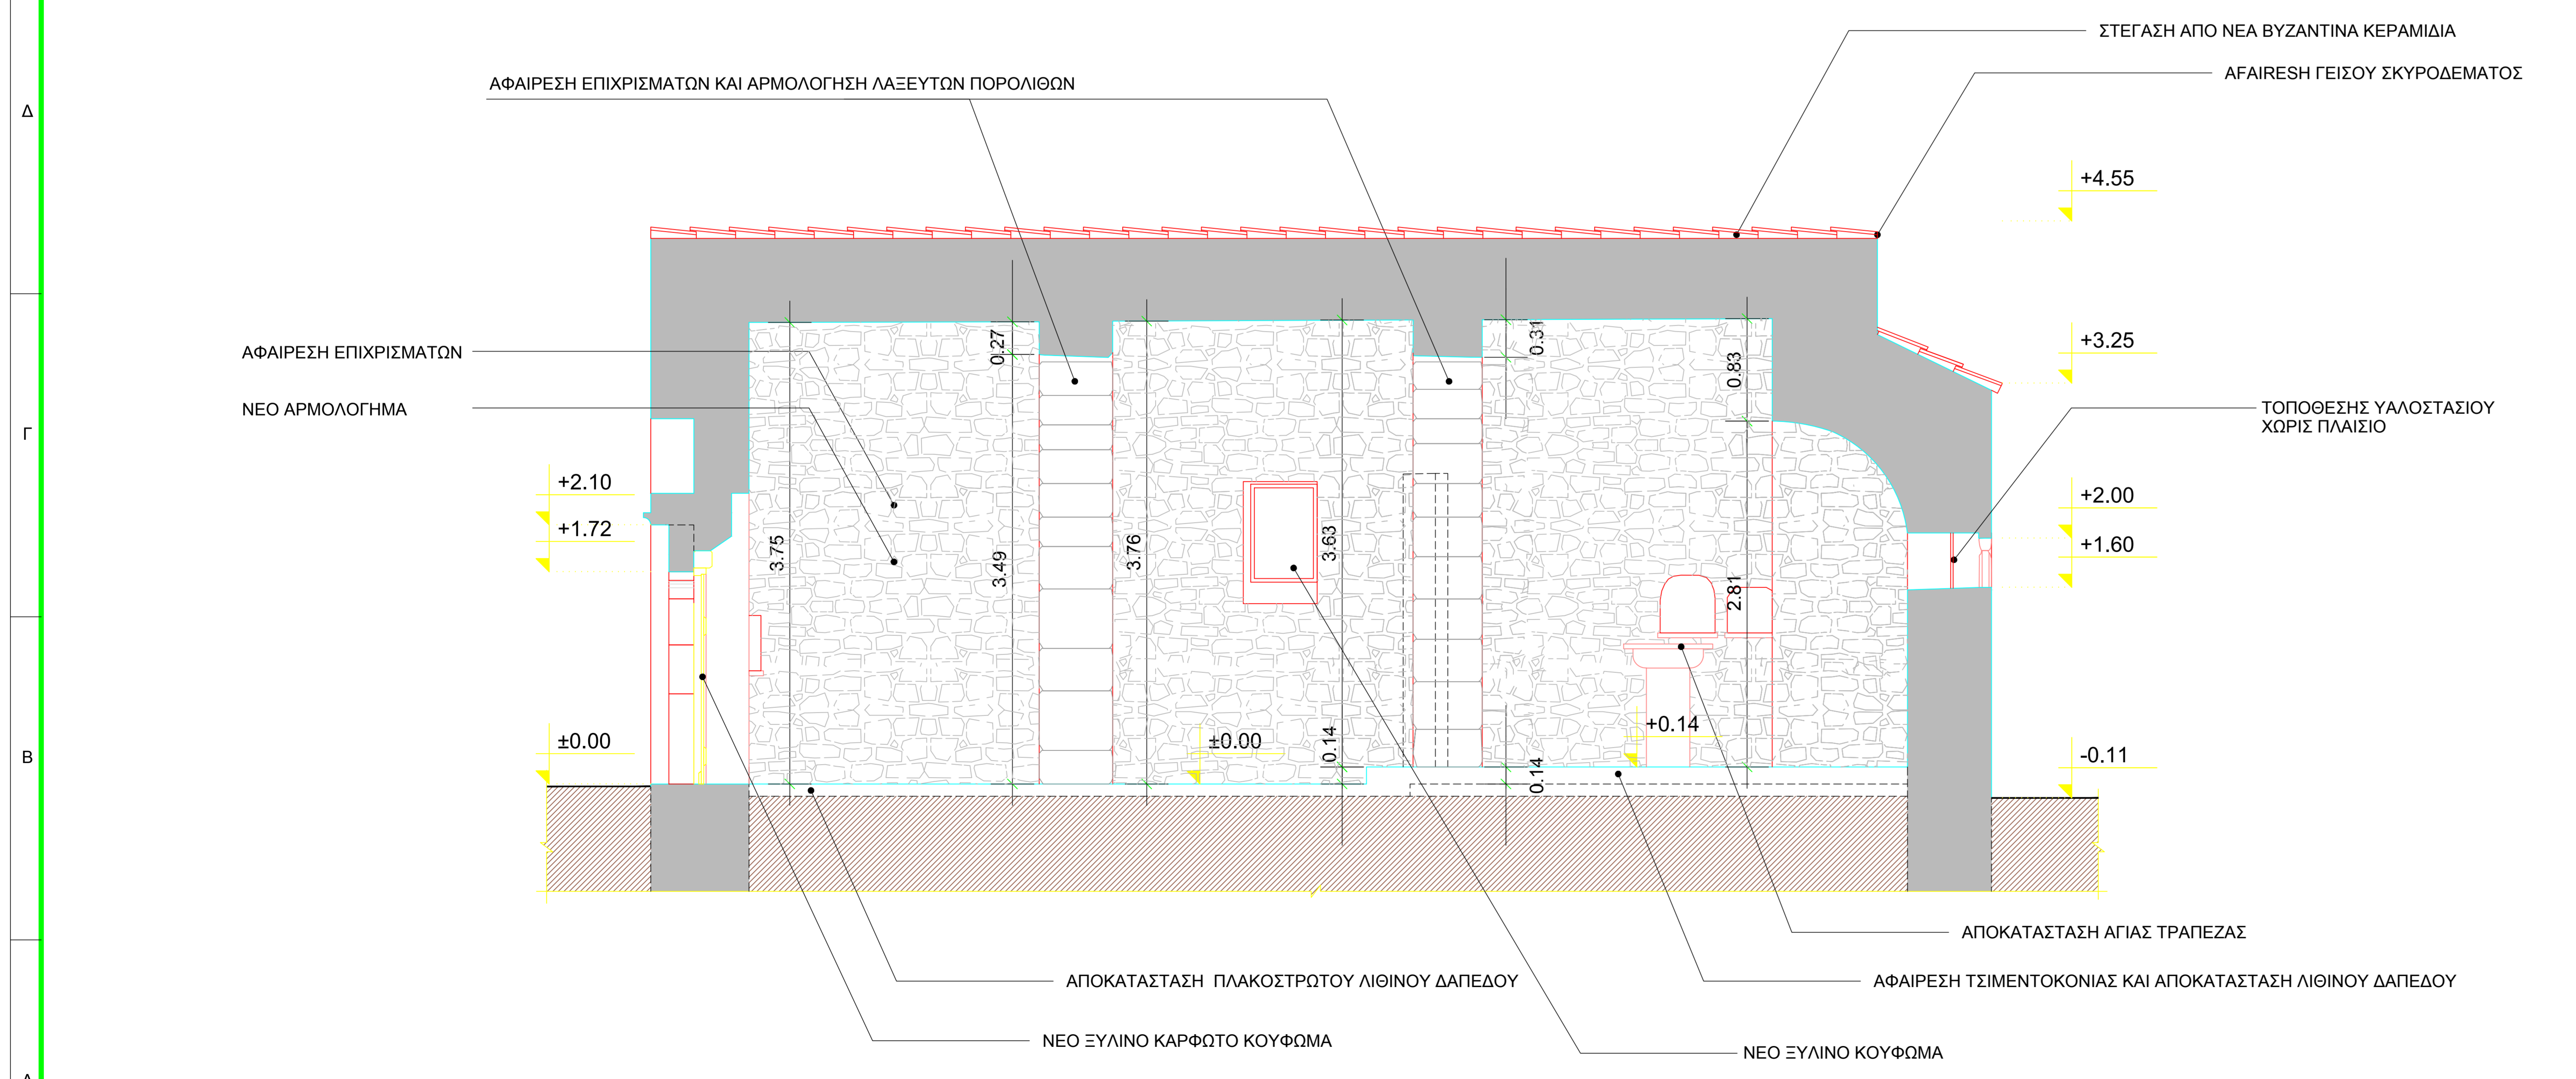

ΤΟΜΗ T1

ΥΠΟΜΝΗΜΑ ΣΥΜΒΟΛΩΝ

- ΣΤΑΘΜΗ ΤΕΛΙΚΟΥ ΔΑΠΕΔΟΥ
- ΣΤΑΘΜΗ ΟΡΟΦΗΣ ΑΠΟ ΤΕΛΙΚΟ ΔΑΠΕΔΟ
- ΣΤΑΘΜΗ ΦΥΣΙΚΟΥ ΕΔΑΦΟΥΣ
- 1.01** ΑΡΙΘΜΗΣΗ ΧΩΡΟΥ
- ΚΩΔΙΚΟΣ ΠΡΕΚΙ
- ΚΩΔΙΚΟΣ ΠΟΔΙΑ
- ΑΡΙΘΜΗΣΗ ΑΝΑ ΧΩΡΟ ΠΛΑΤΟΣ
- ΚΩΔΙΚΟΣ ΠΡΕΚΙ
- ΚΩΔΙΚΟΣ ΠΟΔΙΑ
- ΑΡΙΘΜΗΣΗ ΑΝΑ ΧΩΡΟ ΠΛΑΤΟΣ
- A** ΚΩΔΙΚΟΣ ΟΥΝΗΣ
- 3000** ΑΡΙΘΜΟΣ ΣΧΕΔΙΟΥ
- 1** ΚΩΔΙΚΟΣ ΤΟΜΗΣ
- 3000** ΑΡΙΘΜΟΣ ΣΧΕΔΙΟΥ
- ΣΤΑΘΜΗ ΤΕΛΙΚΟΥ ΔΑΠΕΔΟΥ
- A1** ΣΧΟΛΙΑ ΔΙΑΓΝΩΣΗΣ
- ΦΥΤΑ

ΥΠΟΜΝΗΜΑ ΥΛΙΚΩΝ

- ΕΔΑΦΟΣ
- ΛΙΘΟΔΟΜΗ
- ΚΕΡΑΜΙΔΙΑ ΣΤΕΓΗΣ ΡΩΜΑΪΚΟΥ ΤΥΠΟΥ
- ΠΛΑΚΟΣΤΡΩΣΗ ΧΩΡΟΥ
- ΤΟΙΧΟΠΟΙΙΑ ΑΠΟ ΑΡΓΟΛΙΘΟΔΟΜΗ
- ΓΩΝΙΟΛΙΘΟΙ
- ΕΠΙΧΡΙΣΜΑ
- ΧΛΟΗ


ΥΠΟΜΝΗΜΑ ΧΩΡΩΝ

- 0.01 ΚΥΡΙΟΣ ΝΑΟΣ
- 0.02 ΙΕΡΟ

ΥΠΟΜΝΗΜΑ ΚΟΥΦΩΜΑΤΩΝ

- Θ1 : ΘΥΡΑ ΞΥΛΙΝΗ ΜΟΝΟΦΥΛΛΗ ΑΝΟΙΓΟΜΕΝΗ
- Π1 : ΠΑΡΑΘΥΡΟ ΞΥΛΙΝΟ ΜΟΝΟΦΥΛΛΟ ΑΝΟΙΓΟΜΕΝΟ

ΚΛΕΙΔΑ

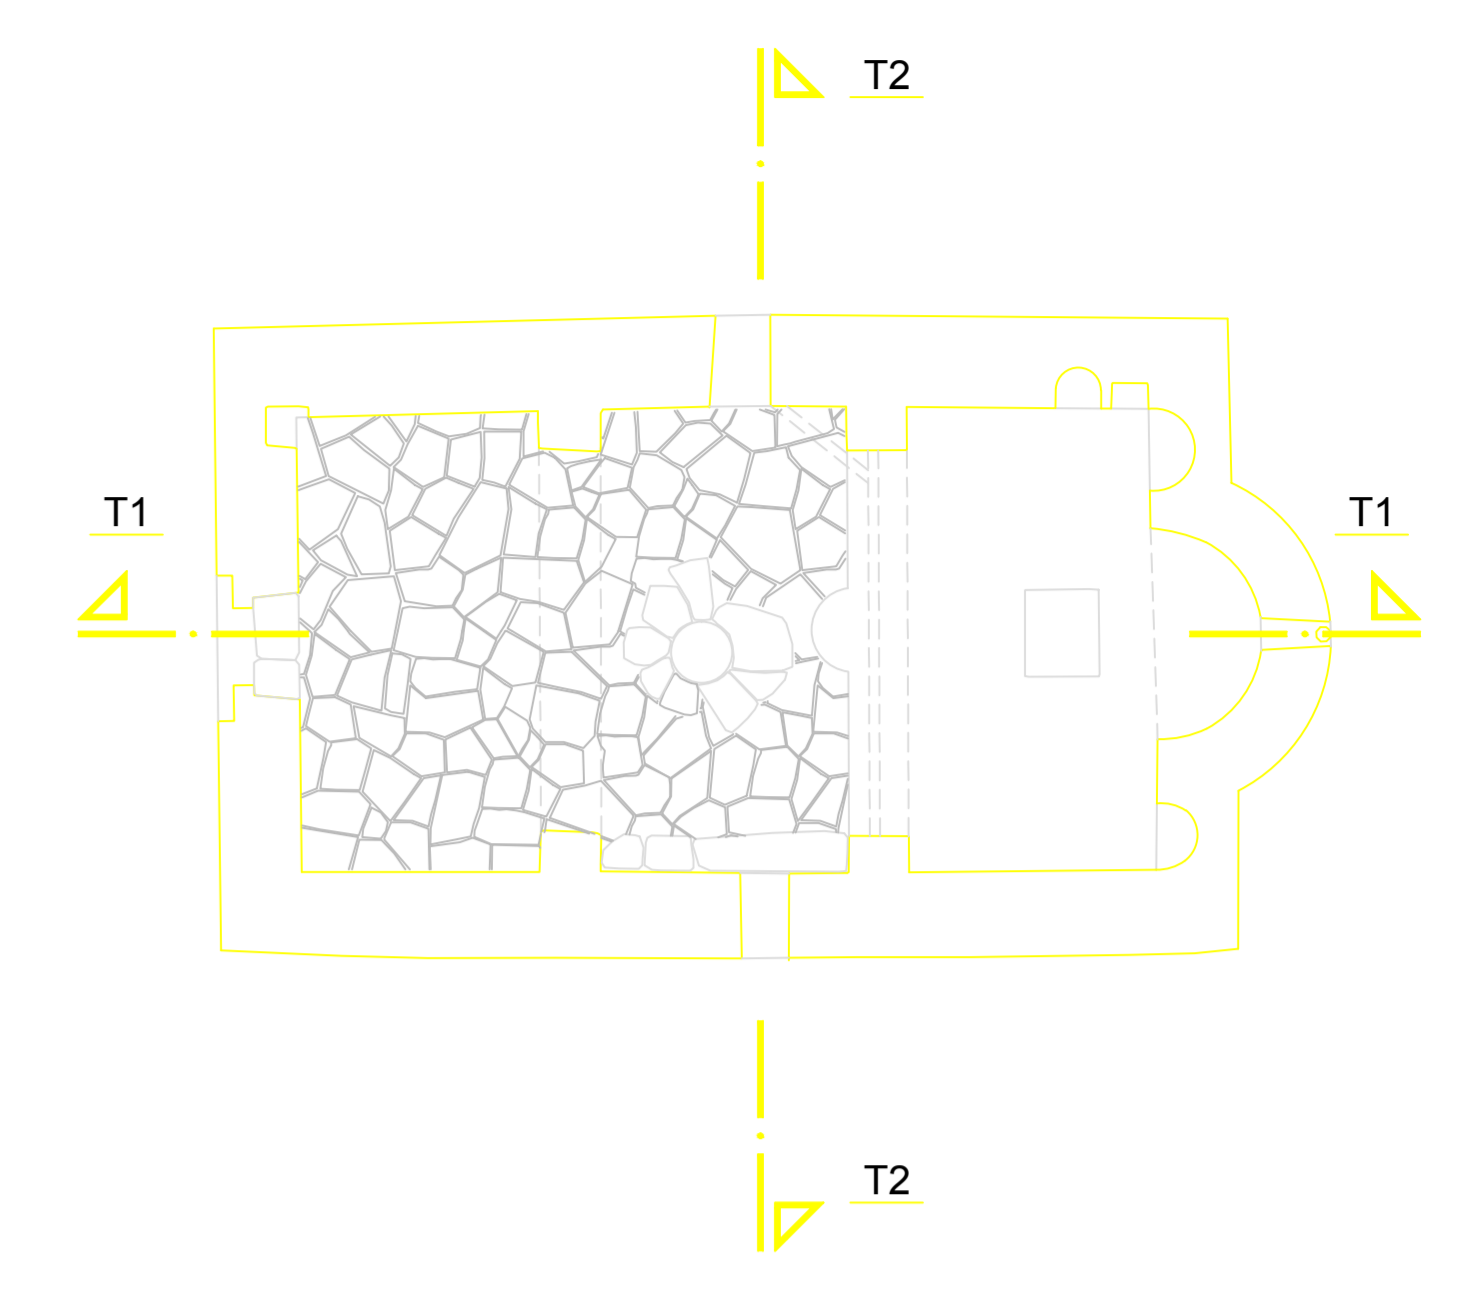

± 0.00 = + 763.88

ΑΡΙΘΜΟΣ ΕΡΓΟΥ

**17-12**

ΕΡΓΟΔΟΤΗΣ  
ΥΠΟΥΡΓΕΙΟ ΠΟΛΙΤΙΣΜΟΥ ΚΑΙ ΑΘΛΗΤΙΣΜΟΥ  
ΕΦΟΡΕΙΑ ΑΡΧΑΙΟΤΗΤΩΝ ΑΧΑΪΑΣ  
ΤΜΗΜΑ ΑΡΧΑΙΟΛΟΓΙΚΩΝ ΕΡΓΩΝ ΚΑΙ ΜΕΛΕΤΩΝ  
ΕΡΓΟ  
ΜΕΛΕΤΗ ΑΠΟΚΑΤΑΣΤΑΣΗΣ ΒΥΖΑΝΤΙΝΟΥ ΝΑΟΥ  
ΑΓΙΟΥ ΑΝΔΡΕΟΥ ΣΤΟ ΛΕΟΝΤΙΟ ΑΧΑΪΑΣ

ΣΧΕΔΙΟ  
ΤΟΜΗ T1-T2

ΕΙΔΟΣ ΜΕΛΕΤΗΣ  
ΑΡΧΙΤΕΚΤΟΝΙΚΗ  
ΦΑΣΗ ΜΕΛΕΤΗΣ  
ΠΡΟΤΑΣΗ  
ΚΛΙΜΑΚΑ  
1:50

ΑΡΙΘΜΟΣ ΣΧΕΔΙΟΥ

**A 3004**

ΗΜΕΡΟΜΗΝΙΑ  
ΟΚΤΩΒΡΙΟΣ 2017  
ΑΝΑΘΕΩΡΗΣΕΙΣ

1	3	5
2	4	6

ΑΝΤΩΝΗΣ ΚΡΑΣΑΣ  
ΑΡΧΙΤΕΚΤΟΝΑΣ ΜΗΧΑΝΙΚΟΣ Ε.Μ.Π.

Κομνηνών 37 Νεάπολη 11473, Αθήνα  
T 210-6421618, F 210-6431386  
E info@kom37.gr, www.kom37.gr

ΑΡΧΙΤΕΚΤΟΝΙΚΗ ΜΕΛΕΤΗ  
Αντώνης Κρασάς

ΣΤΑΤΙΚΗ ΜΕΛΕΤΗ

ΤΟΠΟΓΡΑΦΙΚΗ ΜΕΛΕΤΗ

ΣΦΡΑΓΙΔΑ - ΥΠΟΓΡΑΦΗ