


ΝΟΤΙΟΑΝΑΤΟΛΙΚΗ ΟΨΗ

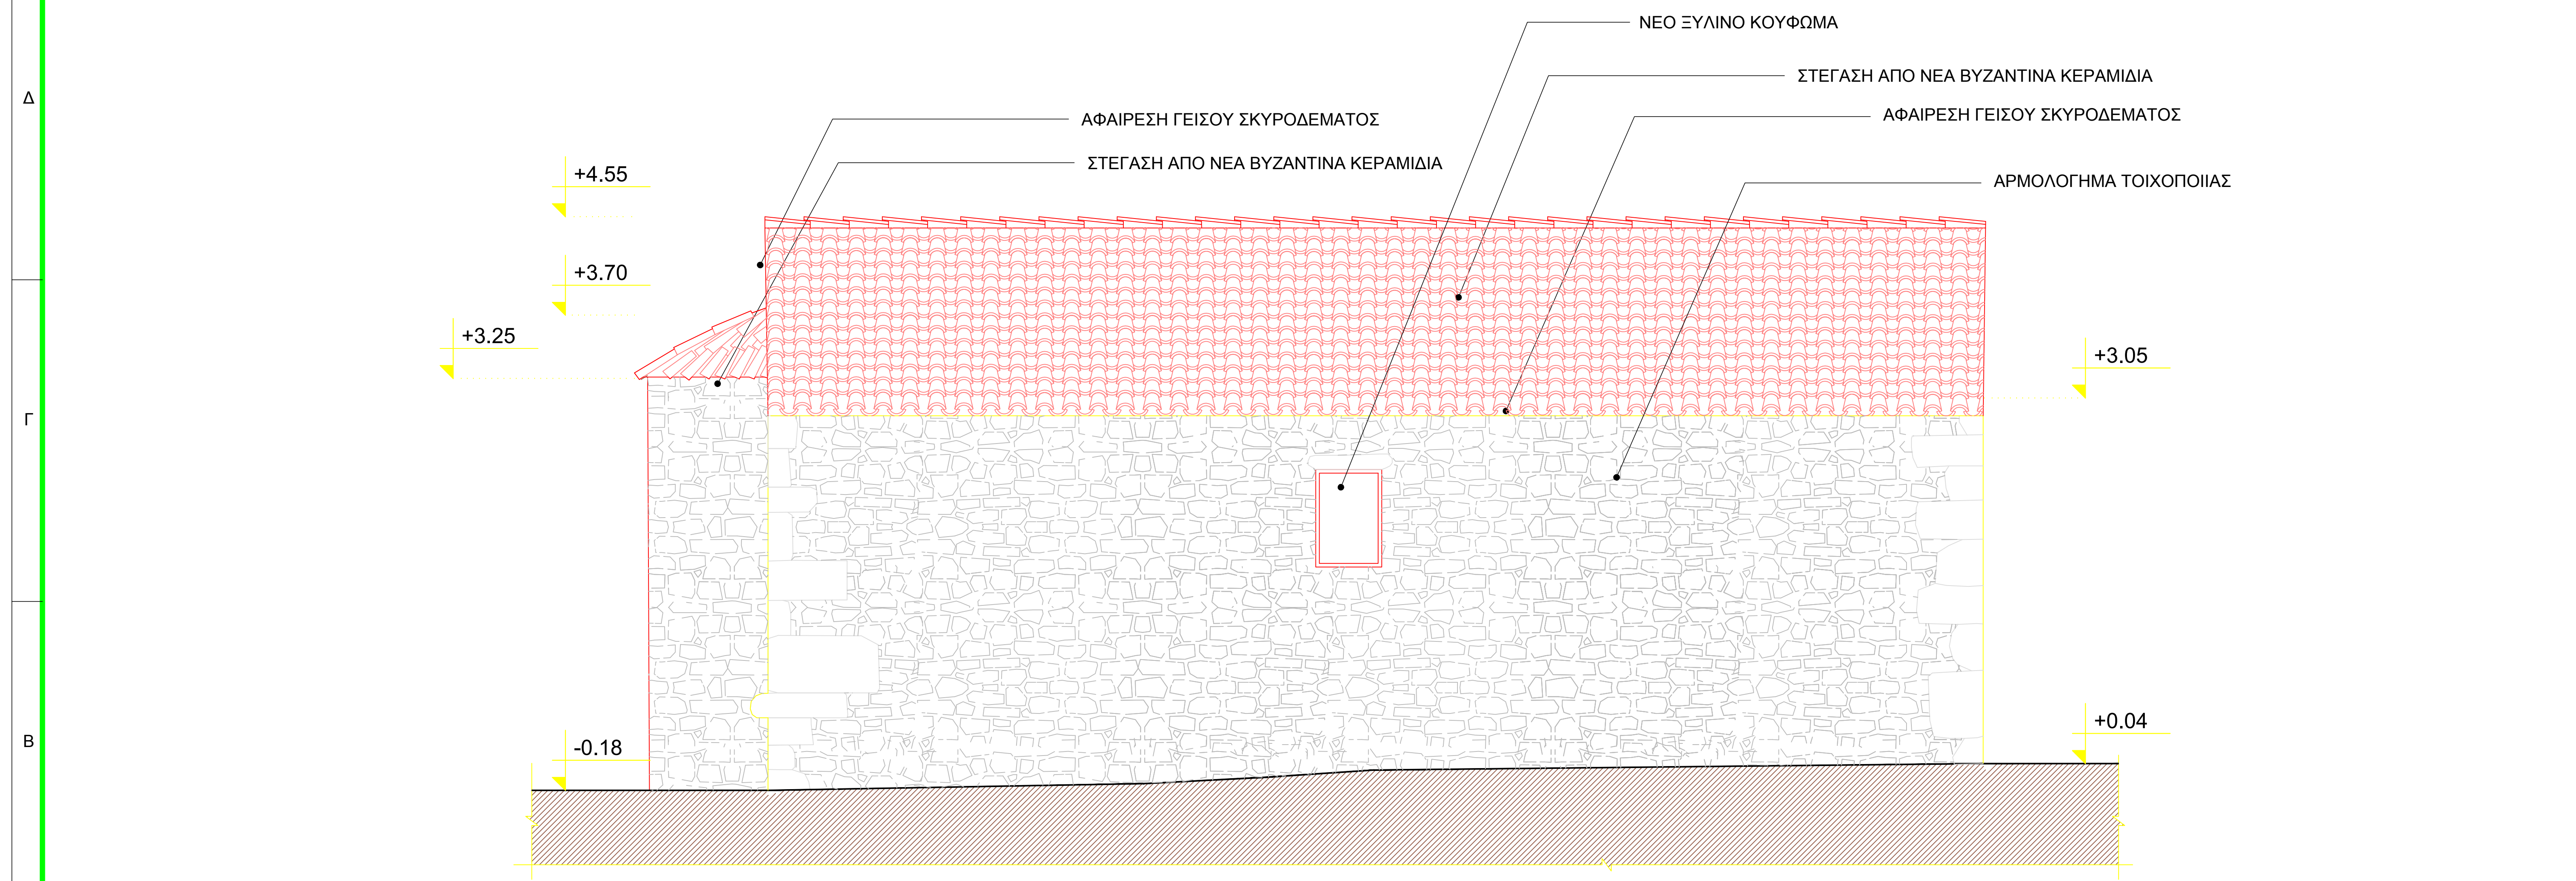

ΒΟΡΕΙΟΑΝΑΤΟΛΙΚΗ ΟΨΗ

ΥΠΟΜΝΗΜΑ ΣΥΜΒΟΛΩΝ

- ΣΤΑΘΜΗ ΤΕΛΙΚΟΥ ΔΑΠΕΔΟΥ
- ΣΤΑΘΜΗ ΟΡΟΦΗΣ ΑΠΟ ΤΕΛΙΚΟ ΔΑΠΕΔΟ
- ΣΤΑΘΜΗ ΦΥΣΙΚΟΥ ΕΔΑΦΟΥΣ
- 1.01** ΑΡΙΘΜΗΣΗ ΧΩΡΟΥ
- ΚΩΔΙΚΟΣ ΠΡΕΚΙ ΠΟΔΙΑ ΑΡΙΘΜΗΣΗ ΑΝΑ ΧΩΡΟ ΠΛΑΤΟΣ
- ΚΩΔΙΚΟΣ ΠΡΕΚΙ ΠΟΔΙΑ ΑΡΙΘΜΗΣΗ ΑΝΑ ΧΩΡΟ ΠΛΑΤΟΣ
- A** ΚΩΔΙΚΟΣ ΟΨΗΣ 3000 ΑΡΙΘΜΟΣ ΣΧΕΔΙΟΥ
- 1** ΚΩΔΙΚΟΣ ΤΟΜΗΣ 3000 ΑΡΙΘΜΟΣ ΣΧΕΔΙΟΥ
- ΣΤΑΘΜΗ ΤΕΛΙΚΟΥ ΔΑΠΕΔΟΥ
- A1** ΣΧΟΛΙΑ ΔΙΑΓΝΩΣΗΣ
- ΦΥΤΑ

ΥΠΟΜΝΗΜΑ ΥΛΙΚΩΝ

- ΕΔΑΦΟΣ
- ΛΙΘΟΔΟΜΗ
- ΚΕΡΑΜΙΔΙΑ ΣΤΕΓΗΣ ΡΩΜΑΪΚΟΥ ΤΥΠΟΥ
- ΠΛΑΚΟΣΤΡΩΣΗ ΧΩΡΟΥ
- ΤΟΙΧΟΠΟΙΙΑ ΑΠΟ ΑΡΓΟΛΙΘΟΔΟΜΗ
- ΓΩΝΙΟΛΙΘΟΙ
- ΕΠΙΧΡΙΣΜΑ
- ΧΛΟΗ


ΥΠΟΜΝΗΜΑ ΧΩΡΩΝ

- 0.01 ΚΥΡΙΟΣ ΝΑΟΣ
- 0.02 ΙΕΡΟ

ΥΠΟΜΝΗΜΑ ΚΟΥΦΩΜΑΤΩΝ

- G1 : ΘΥΡΑ ΞΥΛΙΝΗ ΜΟΝΟΦΥΛΛΗ ΑΝΟΙΓΟΜΕΝΗ
- P11 : ΠΑΡΑΘΥΡΟ ΞΥΛΙΝΟ ΜΟΝΟΦΥΛΛΟ ΑΝΟΙΓΟΜΕΝΟ

ΚΛΕΙΔΑ

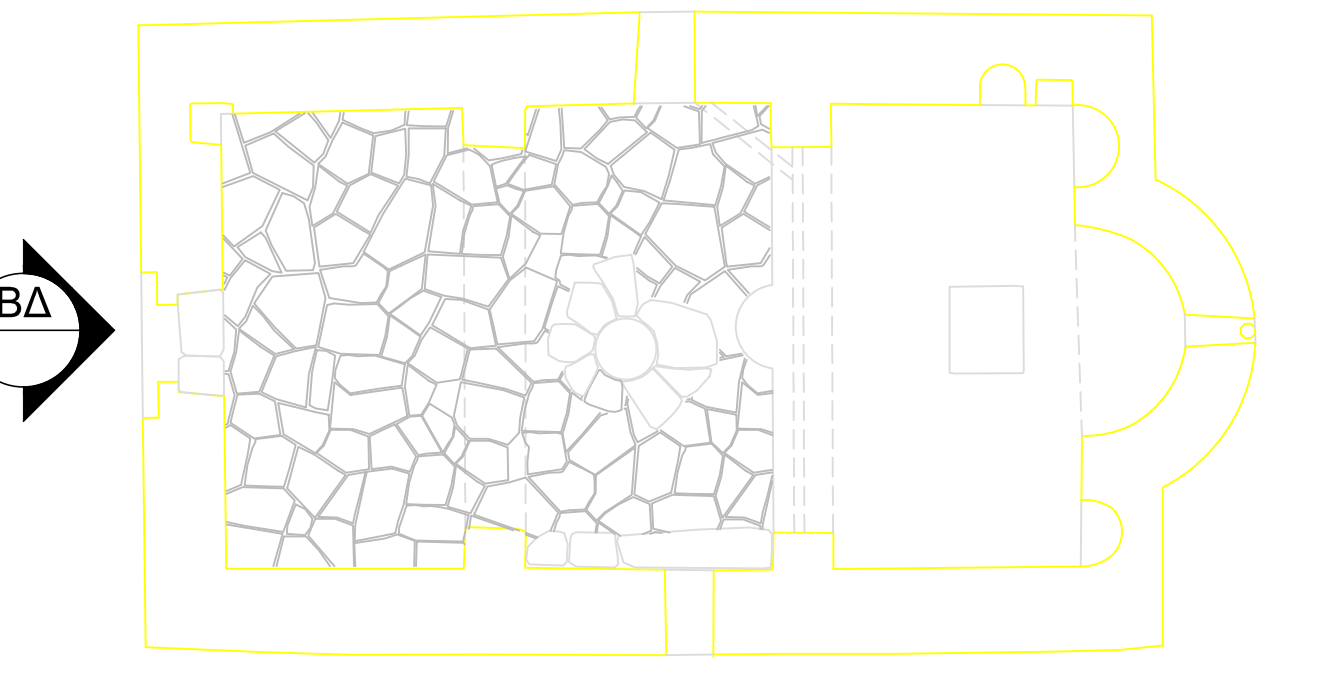

± 0.00 = + 763.88

ΑΡΙΘΜΟΣ ΕΡΓΟΥ

17-12

ΕΡΓΟΔΟΤΗΣ
ΥΠΟΥΡΓΕΙΟ ΠΟΛΙΤΙΣΜΟΥ ΚΑΙ ΑΘΛΗΤΙΣΜΟΥ
ΕΦΟΡΕΙΑ ΑΡΧΑΙΟΤΗΤΩΝ ΑΧΑΪΑΣ
ΤΜΗΜΑ ΑΡΧΑΙΟΛΟΓΙΚΩΝ ΕΡΓΩΝ ΚΑΙ ΜΕΛΕΤΩΝ
ΕΡΓΟ
ΜΕΛΕΤΗ ΑΠΟΚΑΤΑΣΤΑΣΗΣ ΒΥΖΑΝΤΙΝΟΥ ΝΑΟΥ
ΑΓΙΟΥ ΑΝΔΡΕΟΥ ΣΤΟ ΛΕΟΝΤΙΟ ΑΧΑΪΑΣ

ΣΧΕΔΙΟ
ΟΨΕΙΣ
ΒΟΡΕΙΟΑΝΑΤΟΛΙΚΗ ΚΑΙ ΝΟΤΙΟΑΝΑΤΟΛΙΚΗ
ΕΙΔΟΣ ΜΕΛΕΤΗΣ
ΑΡΧΙΤΕΚΤΟΝΙΚΗ
ΦΑΣΗ ΜΕΛΕΤΗΣ
ΠΡΟΤΑΣΗ
ΚΑΙΜΑΚΑ
1:50

ΑΡΙΘΜΟΣ ΣΧΕΔΙΟΥ

A 3006

ΗΜΕΡΟΜΗΝΙΑ
ΟΚΤΩΒΡΙΟΣ 2017
ΑΝΑΘΕΩΡΗΣΕΙΣ

| | | |
|---|---|---|
| 1 | 3 | 5 |
| 2 | 4 | 6 |

ΑΝΤΩΝΗΣ ΚΡΑΣΑΣ
ΑΡΧΙΤΕΚΤΟΝΑΣ ΜΗΧΑΝΙΚΟΣ Ε.Μ.Π.

Κομνηνών 37 Νεάπολη 11473, Αθήνα
T 210-6421618, F 210-6431386
E info@kom37.gr, www.kom37.gr

ΑΡΧΙΤΕΚΤΟΝΙΚΗ ΜΕΛΕΤΗ
Αντώνης Κρασάς

ΣΤΑΤΙΚΗ ΜΕΛΕΤΗ

ΤΟΠΟΓΡΑΦΙΚΗ ΜΕΛΕΤΗ

ΣΦΡΑΓΙΔΑ - ΥΠΟΓΡΑΦΗ